

Leyenda

-  Mar Mediterráneo
- Colada de Santa Lucía
 -  Superficie Real
 -  Superficie Legal

© Institut Cartogràfic Valencià
Sistema de referència ETRS 89 (European Terrestrial System 1989) y
proyección cartográfica UTM referida al uso 30 Norte

DÉNIA

PLAN GENERAL ESTRUCTURAL

AJUNTAMENT DE DÉNIA



ESTUDIOS INFORMATIVOS

CODIGO PLANO: **I.CSL**

OFICINA MUNICIPAL PLANEAMIENTO


ENTORNO URBANO DE LA COLADA DE SANTA LUCÍA

NÚMERO DE HOJA: **1**

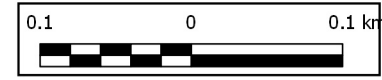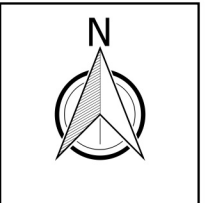

ESCALA 1:5.000

PROPUESTA 2019

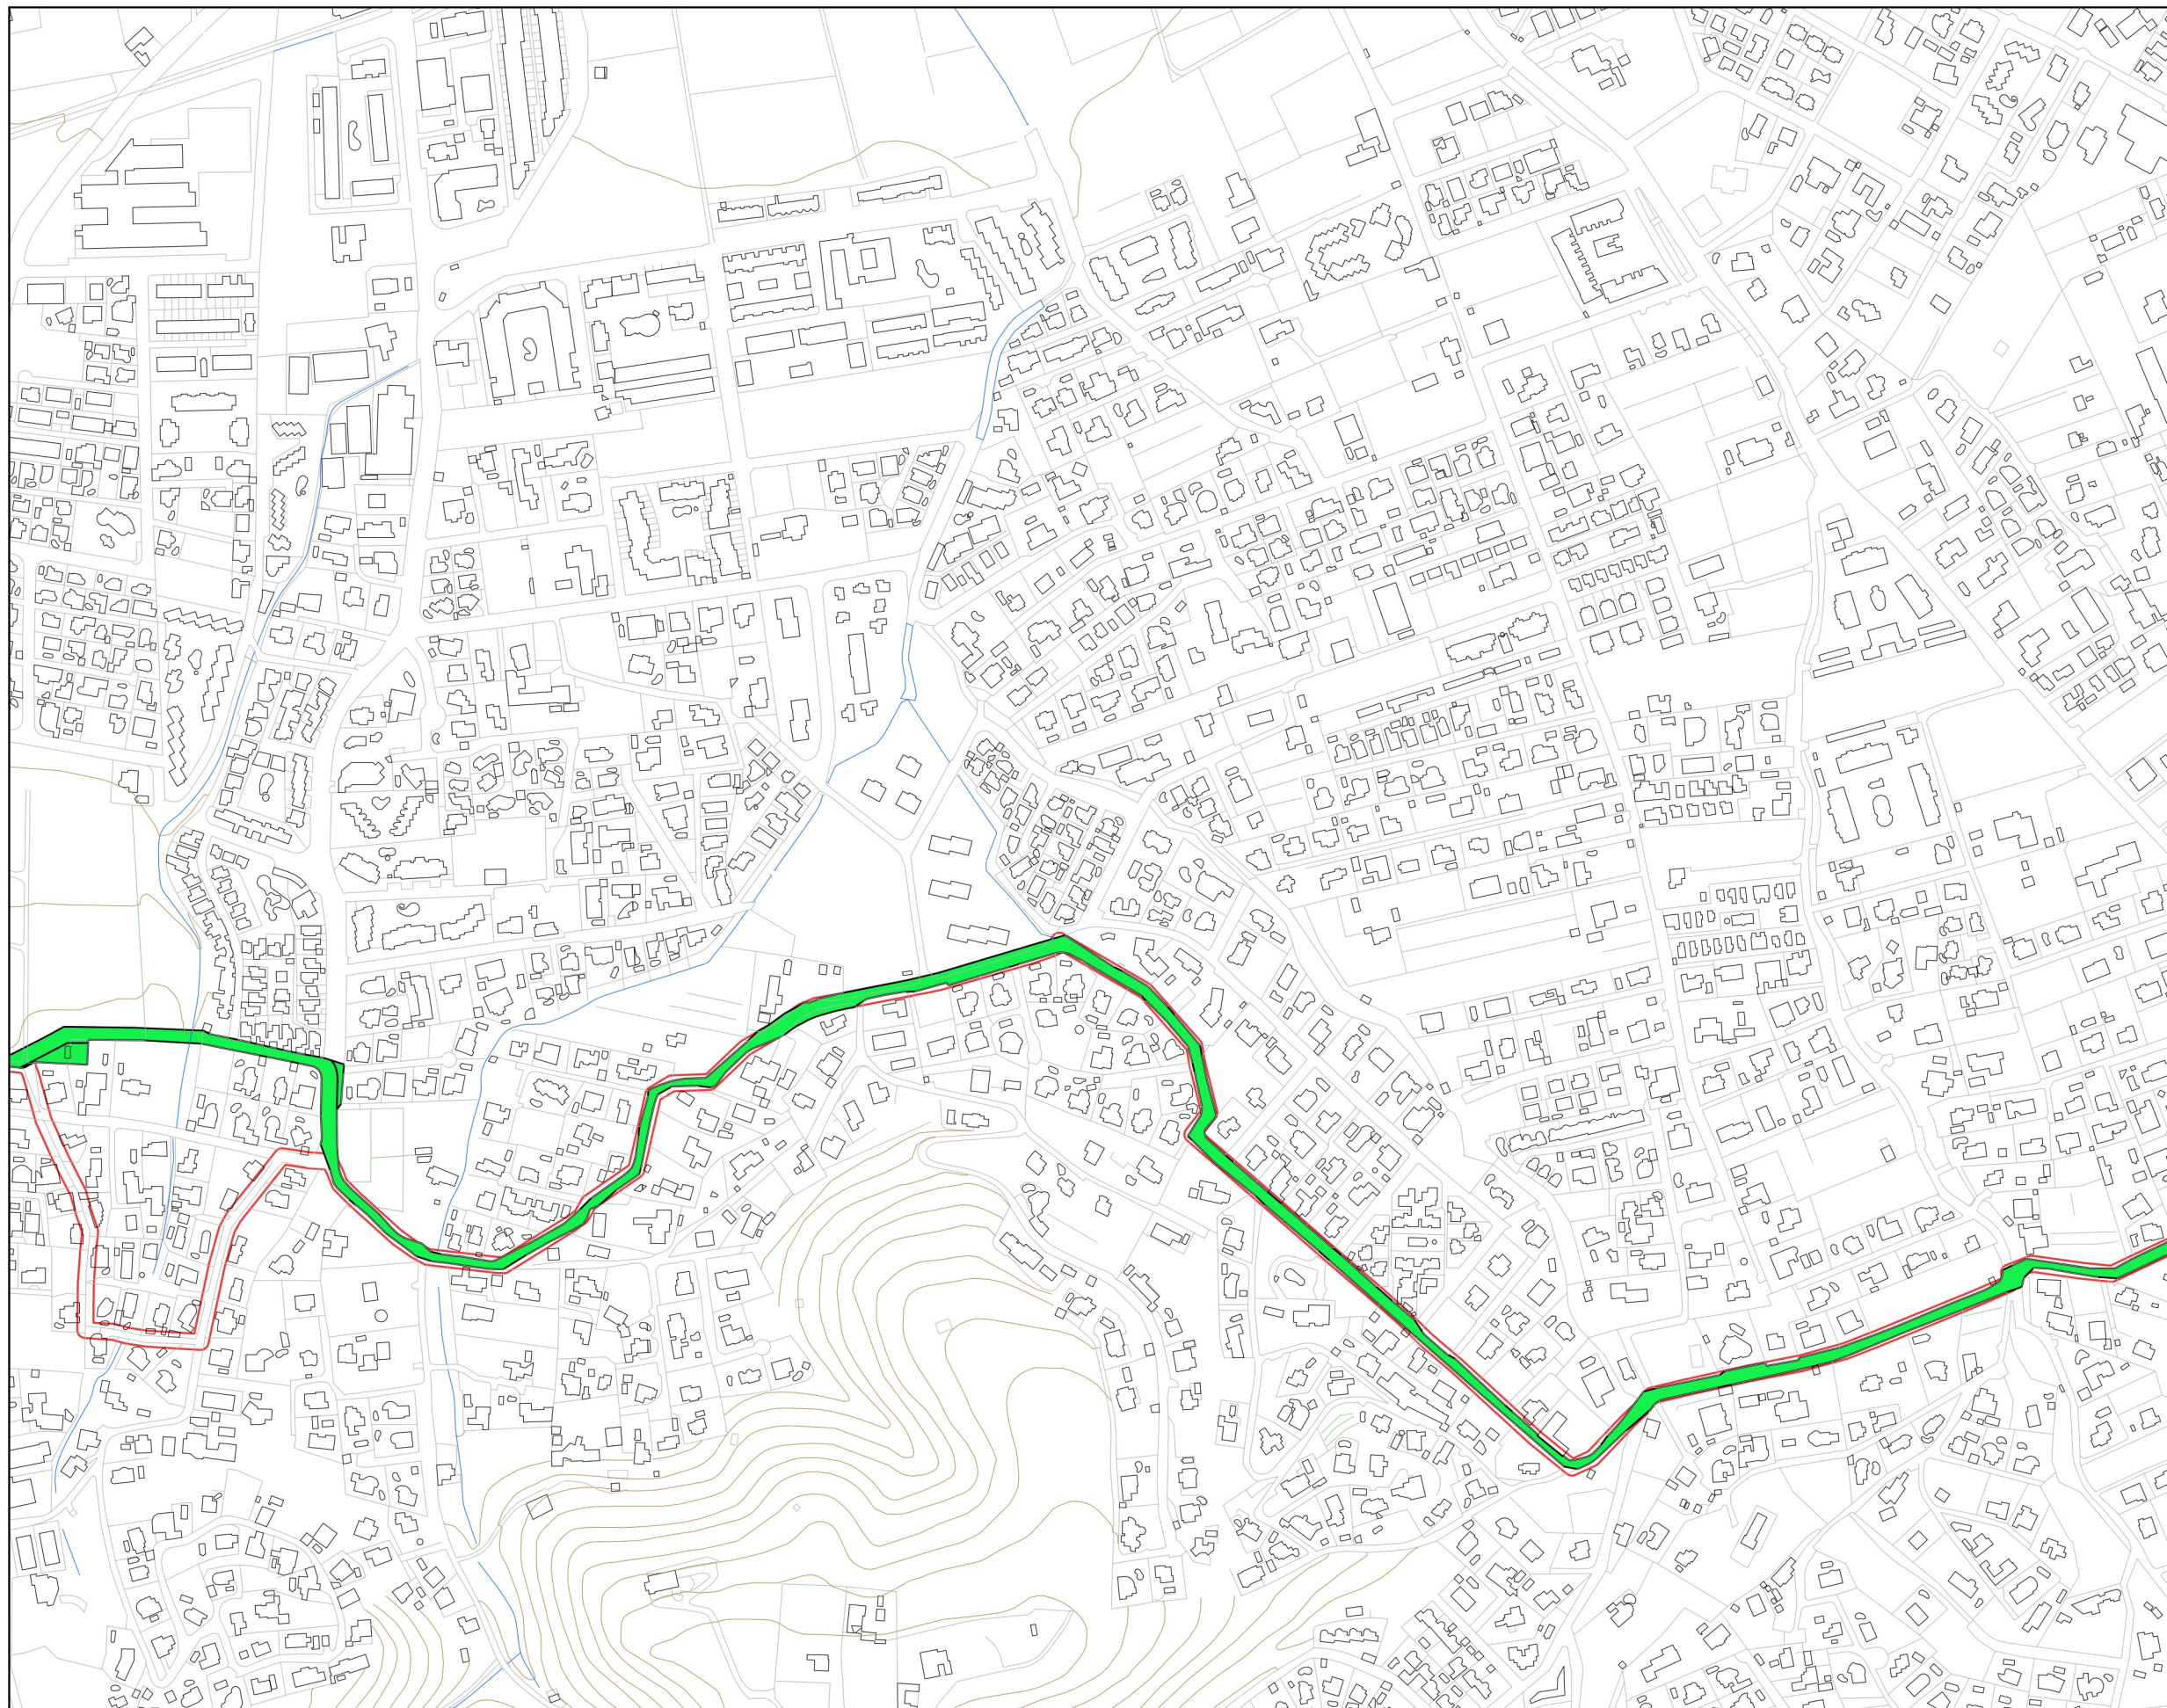

Leyenda

 **Mar Mediterráneo**

Colada de Santa Lucía

 **Superficie Real**

 **Superficie Legal**

© Institut Cartogràfic Valencià
 Sistema de referència ETRS 89 (European Terrestrial System 1989) y
 proyección cartográfica UTM referida al uso 30 Norte

DÉNIA

PLAN GENERAL ESTRUCTURAL

AJUNTAMENT DE DÉNIA

ESTUDIOS INFORMATIVOS

CODIGO PLANO: **I.CSL**

OFICINA MUNICIPAL PLANEAMIENTO


ENTORNO URBANO DE LA COLADA DE SANTA LUCÍA

NÚMERO DE HOJA: **2**



ESCALA 1:5.000

PROPUESTA 2019

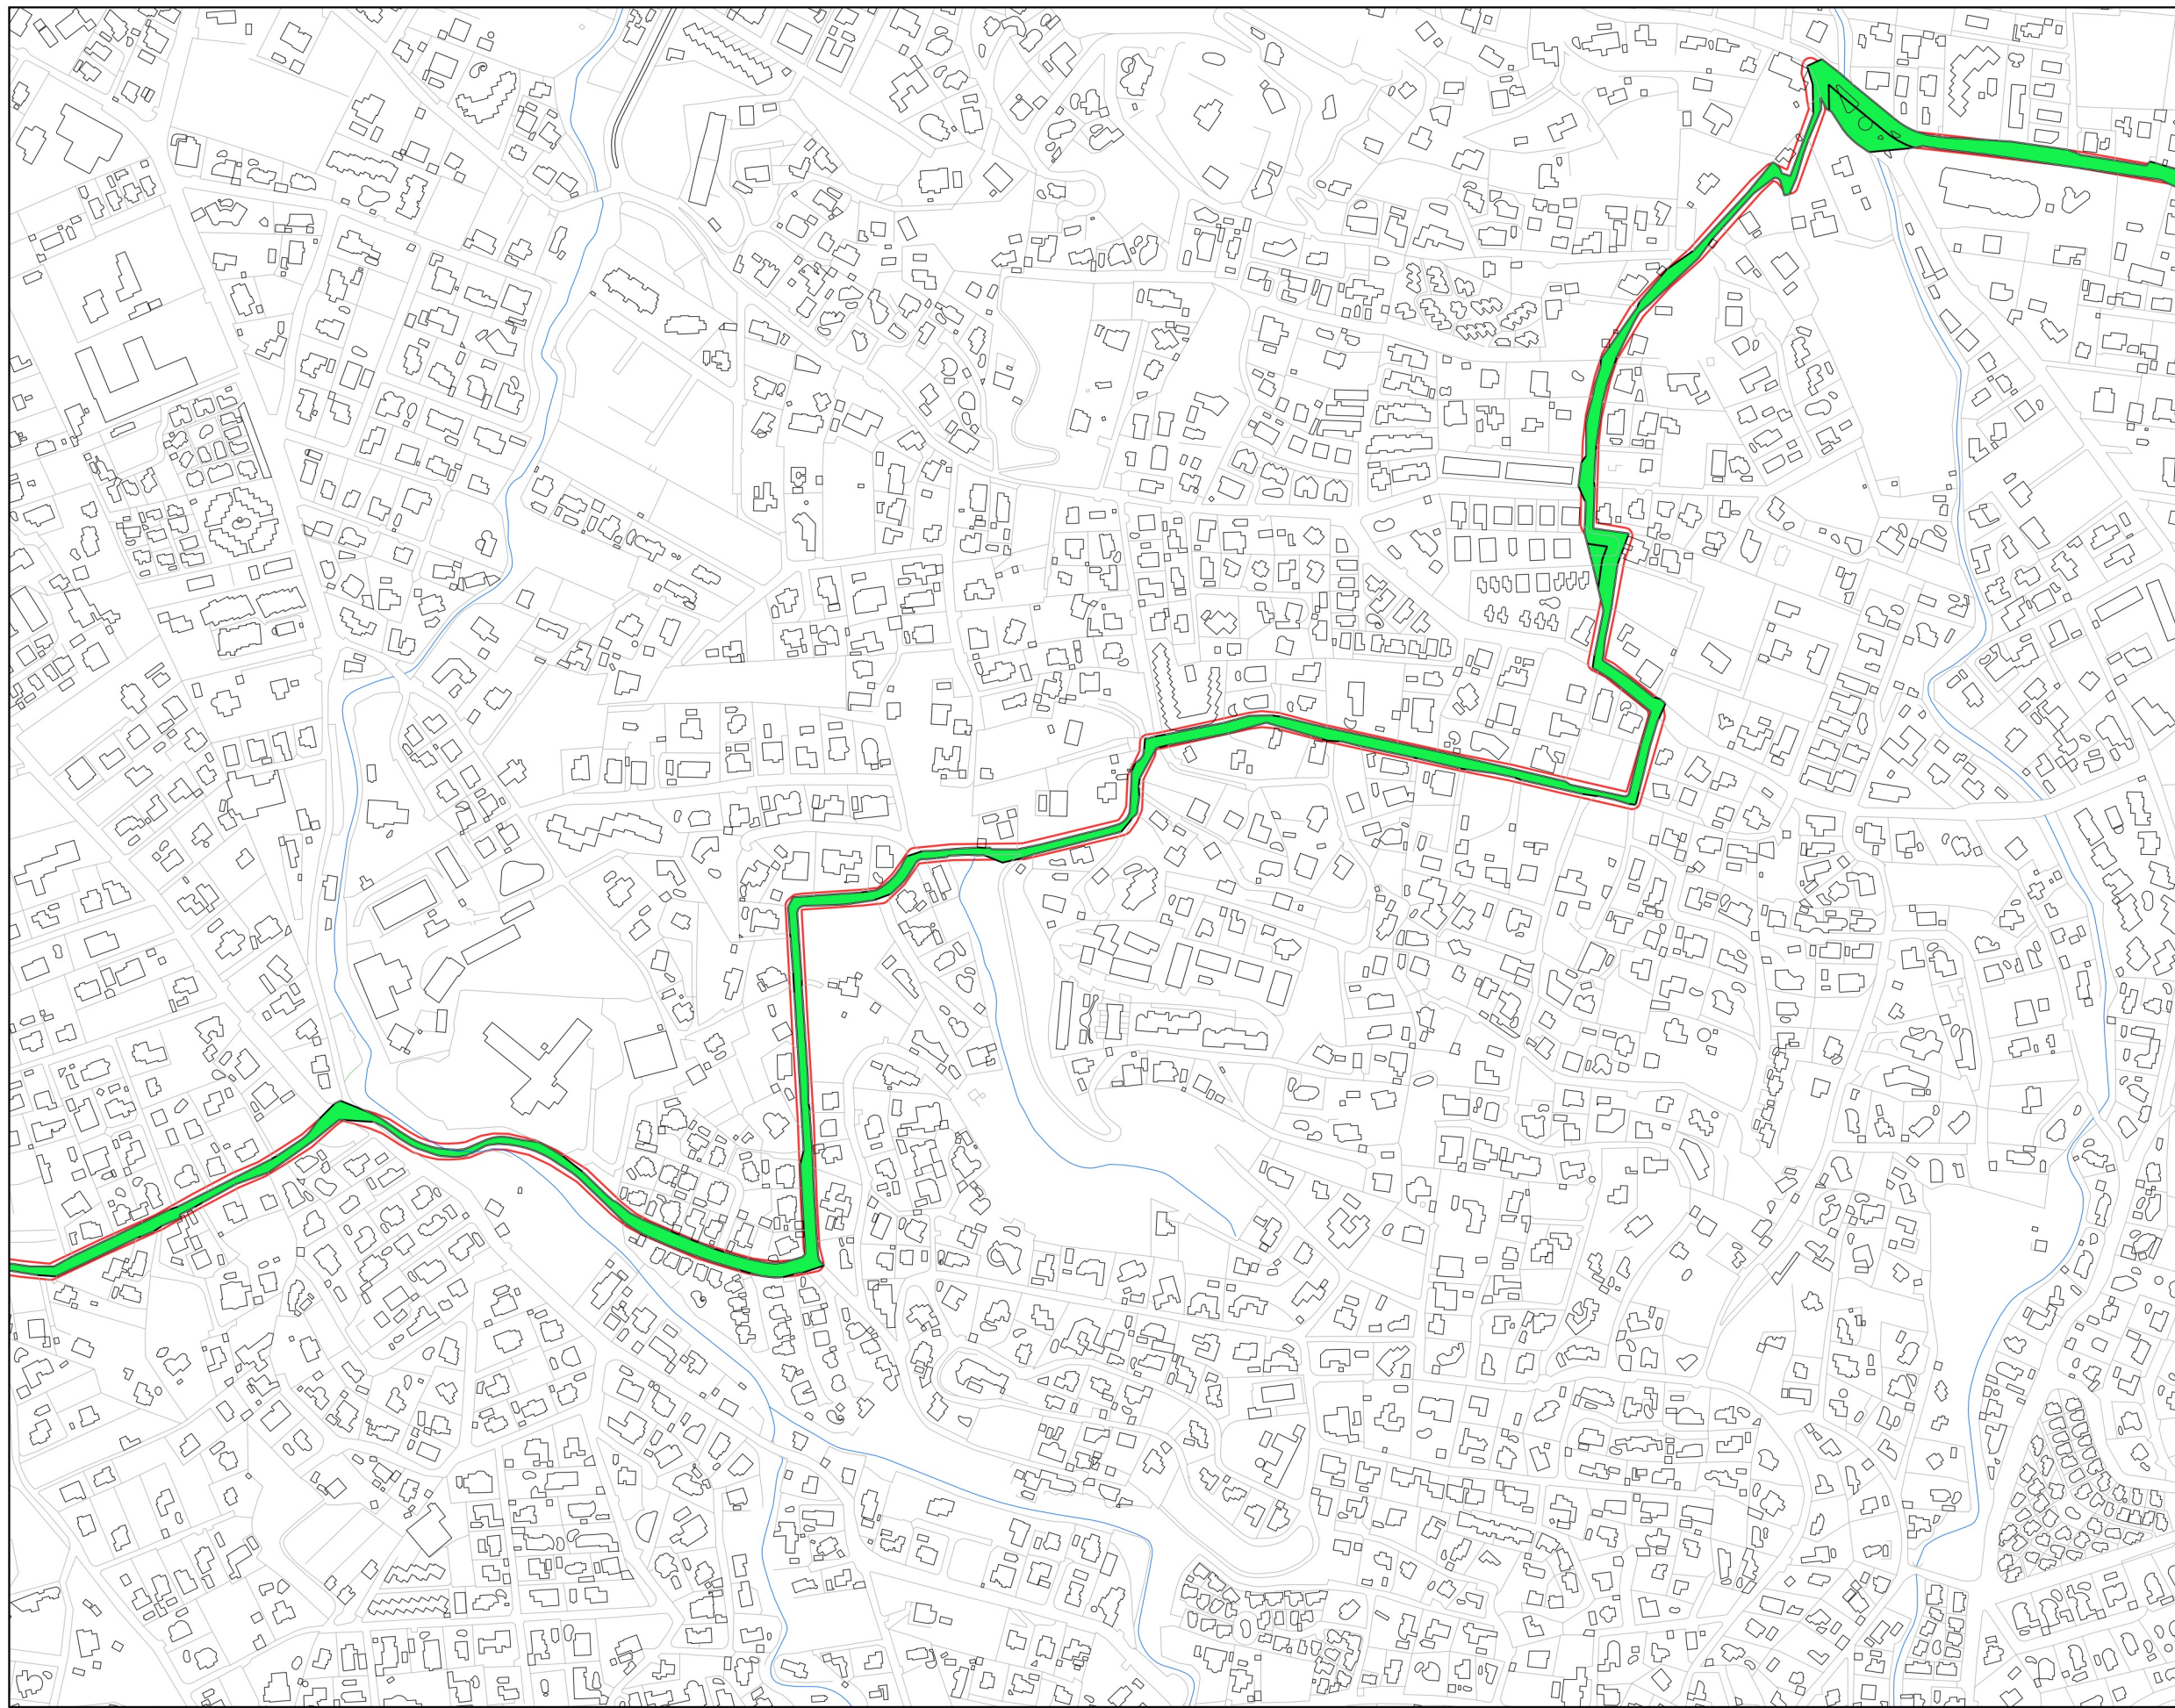

Leyenda

- Mar Mediterráneo**

- Colada de Santa Lucía**
- Superficie Real**
- Superficie Legal**

© Institut Cartogràfic Valencià
 Sistema de referència ETRS 89 (European Terrestrial System 1989) y
 proyección cartogràfica UTM referida al uso 30 Norte

DÉNIA

PLAN GENERAL ESTRUCTURAL

AJUNTAMENT DE DÉNIA



ESTUDIOS INFORMATIVOS

CODIGO PLANO: **I.CSL**

OFICINA MUNICIPAL PLANEAMIENTO


ENTORNO URBANO DE LA COLADA DE SANTA LUCÍA

NÚMERO DE HOJA: **3**

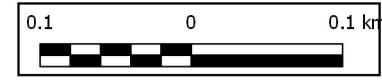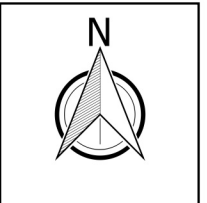

ESCALA 1:5.000

PROPUESTA 2019

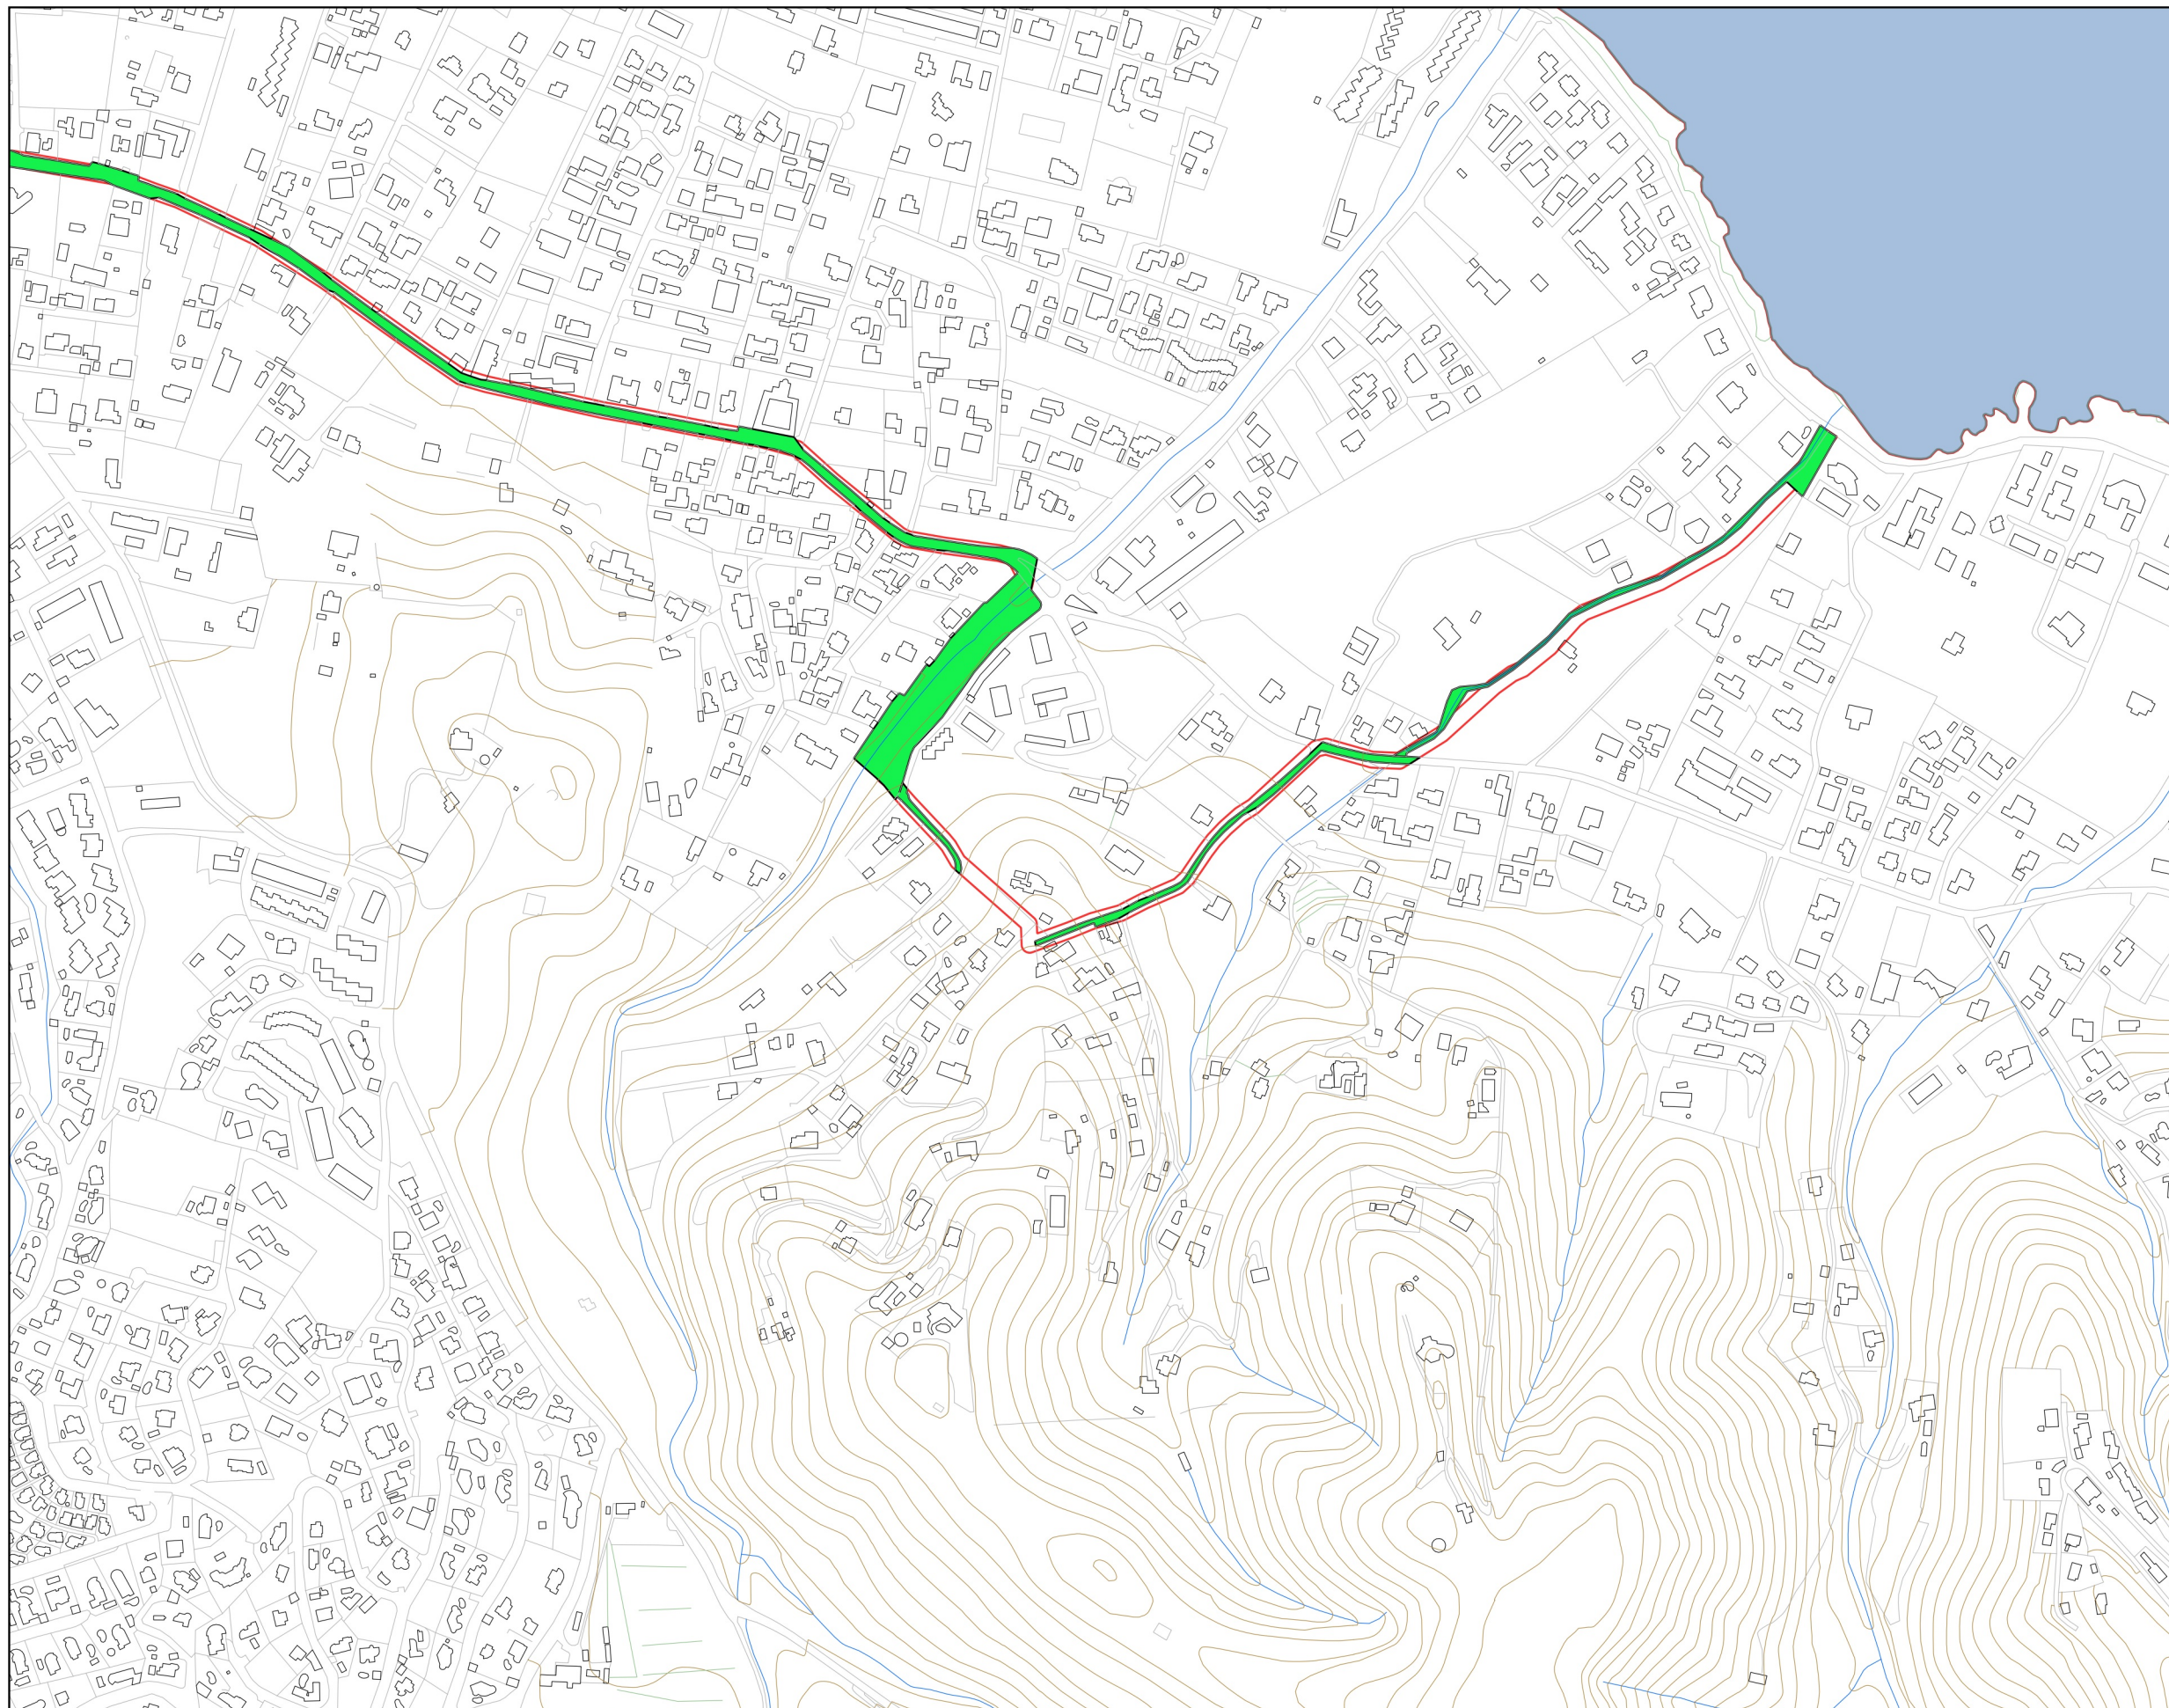

Leyenda

 Mar Mediterráneo

Colada de Santa Lucía

 Superficie Real

 Superficie Legal

© Institut Cartogràfic Valencià
Sistema de referència ETRS 89 (European Terrestrial System 1989) y
proyección cartográfica UTM referida al uso 30 Norte

DÉNIA

PLAN GENERAL ESTRUCTURAL

AJUNTAMENT DE DÉNIA

ESTUDIOS INFORMATIVOS

CODIGO PLANO: **I.CSL**

OFICINA MUNICIPAL PLANEAMIENTO

ENTORNO URBANO DE LA COLADA DE SANTA LUCÍA

NÚMERO DE HOJA: **4**



ESCALA 1:5.000

PROPUESTA 2019