


# ACCESOS AL MAR

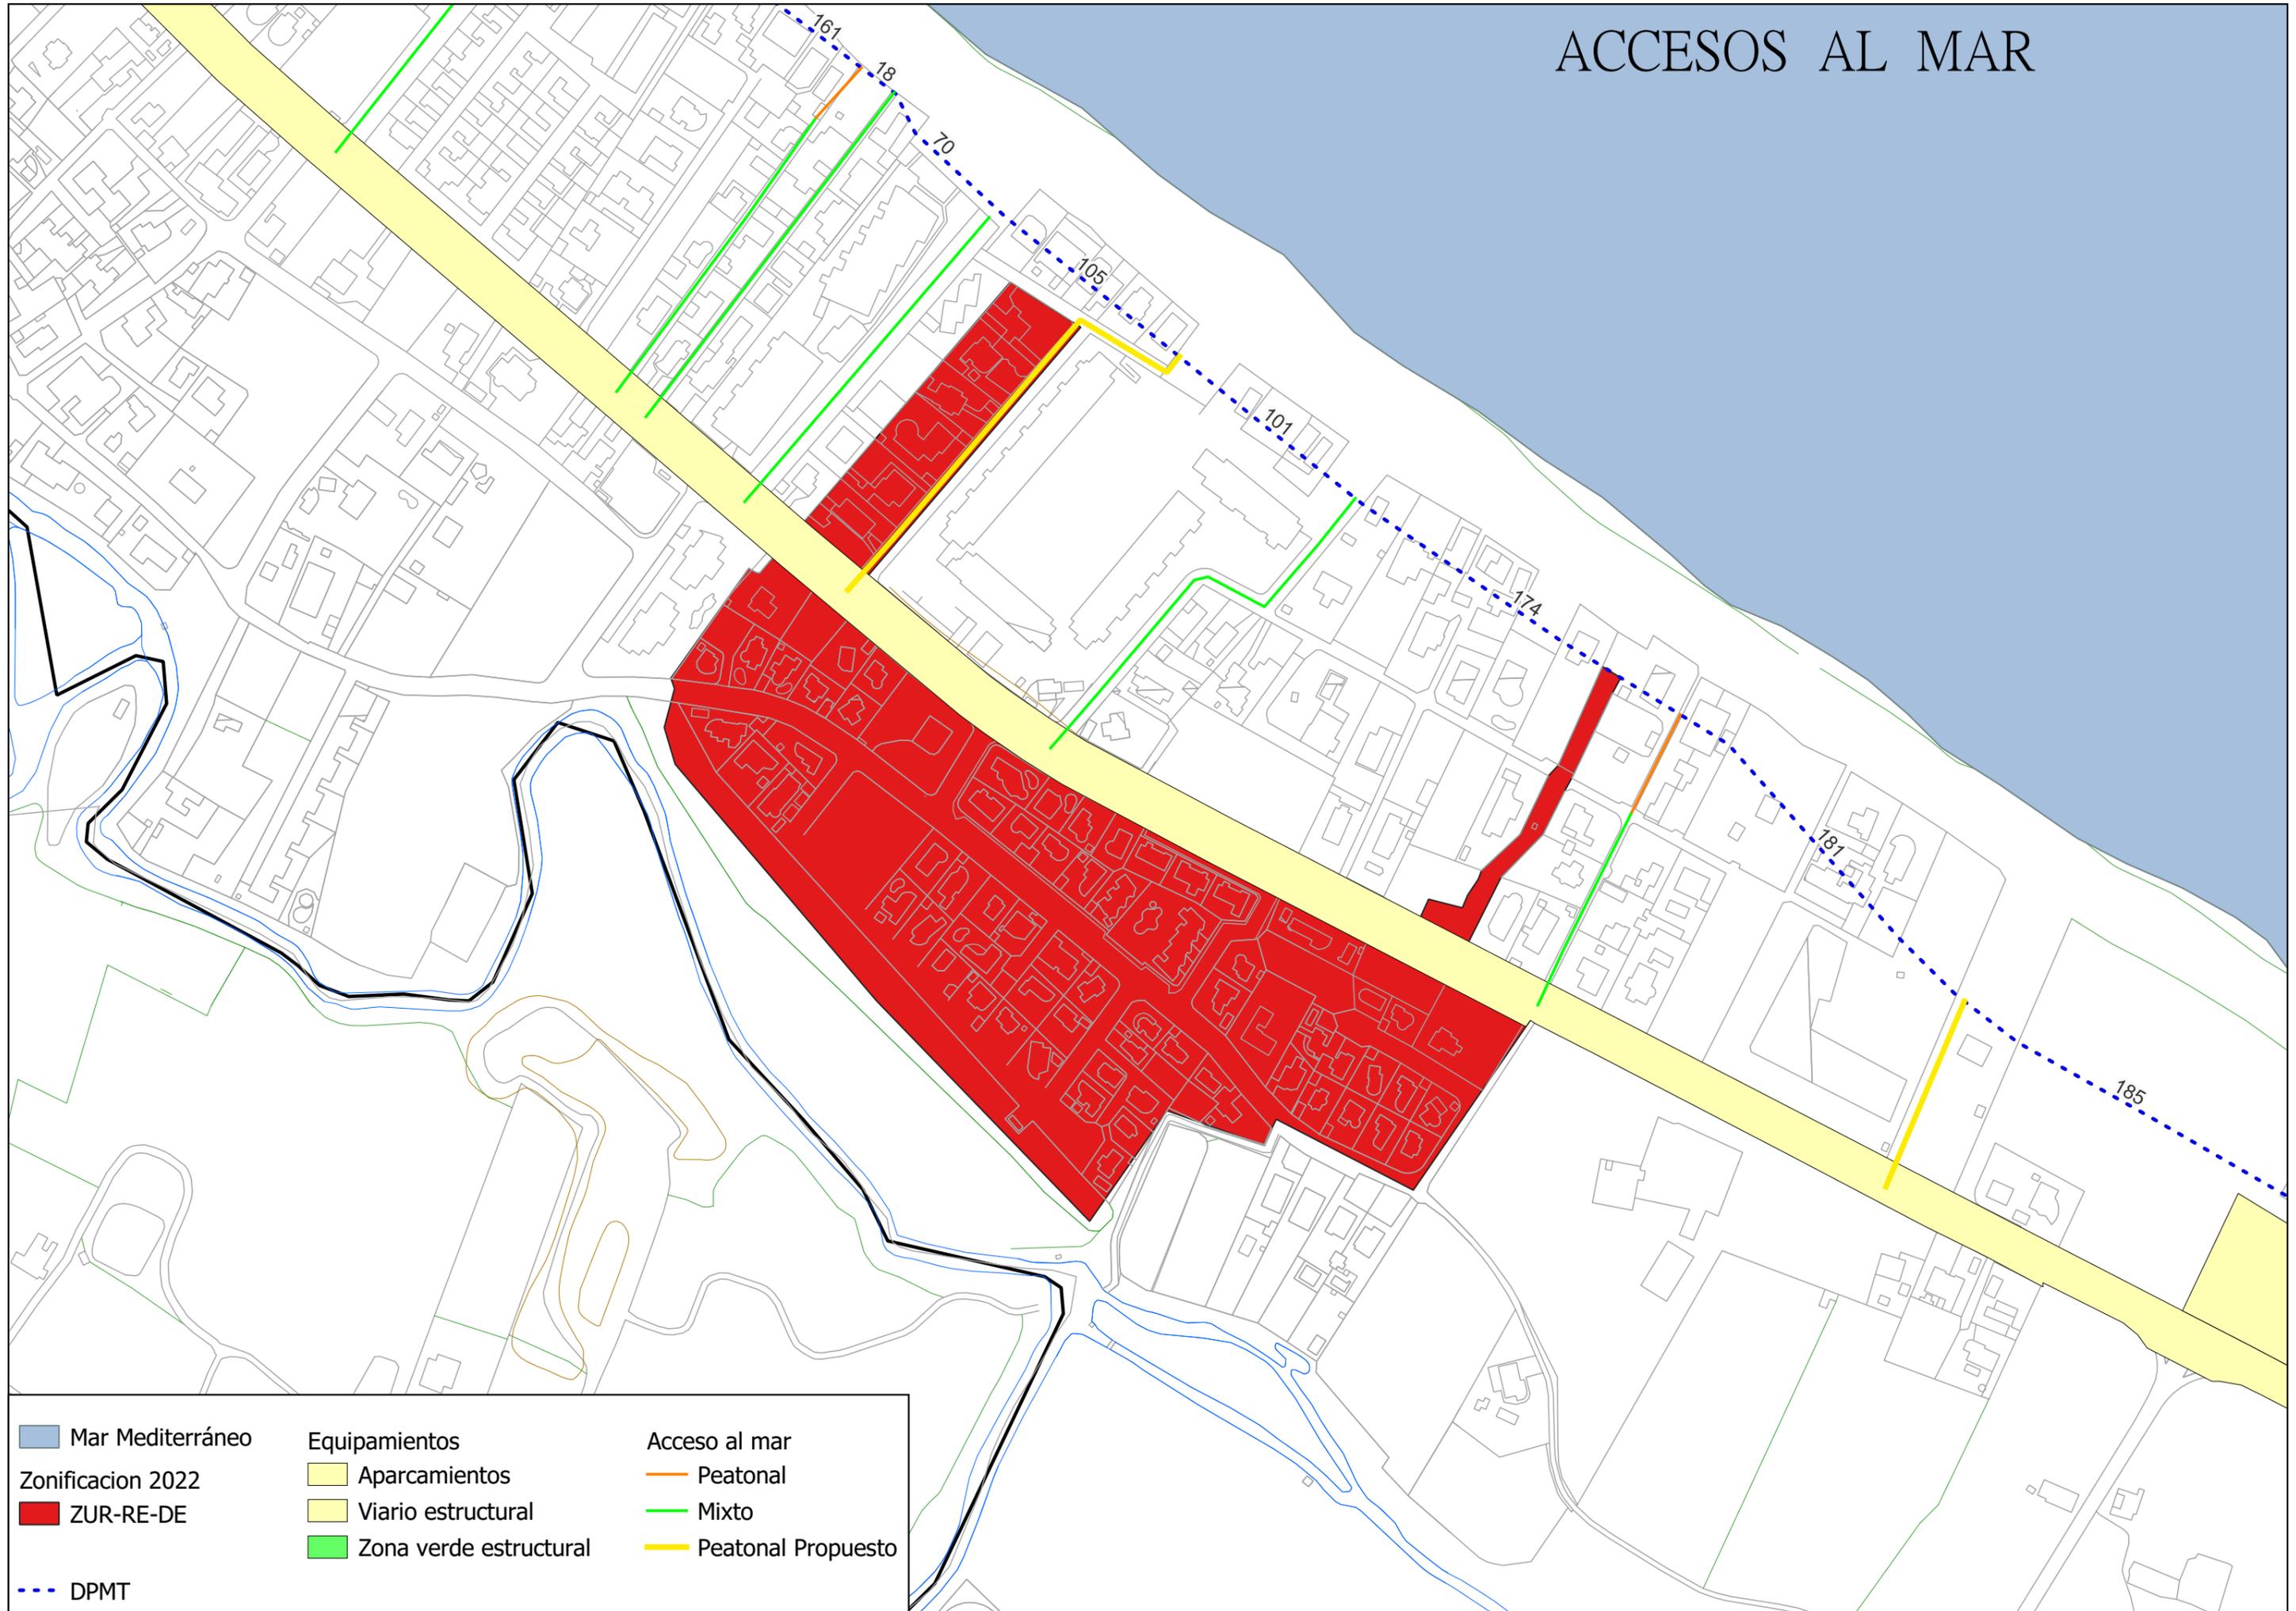

Mar Mediterráneo  
Zonificación 2022  
ZUR-RE-DE  
DPMT

Equipamientos  
Aparcamientos  
Viaro estructural  
Zona verde estructural

Acceso al mar  
Peatonal  
Mixto  
Peatonal Propuesto