

ZUR-RE-QJ

RESIDENCIAL-QUIJOTE (MONTGÓ)		
ESPECIFICACIONES DE LA ZONA		Notas
CÓDIGO DE ZONA DE ORDENACIÓN	ZUR-RE-QJ	
SUPERFICIE	4,67 Ha.	1
USOS DOMINANTES	Residencial	
USOS COMPATIBLES	No	1
USOS / EDIFICACIONES INCOMPATIBLES	Los restantes	1
DENSIDAD	BAJA	
ÍNDICE DE EDIFICABILIDAD BRUTA (IEB)	0,14	1
POBLACIÓN MÁXIMA	128	2

PROTECCIONES		Notas
No		

AFECCIONES	
Cauces	I.AFE

PROGRAMAS DE INTERVENCION	
Programas de Paisaje:LA.04;LA.08;LA.19;LA.20	

Notas:

1: A precisar por el Plan de Ordenación Pormenorizada

2: Irrelevante, por tratarse de una zona completamente consolidada.


CONDICIONES PARA LOS USOS PERMITIDOS

Objetivo de la Ordenación pormenorizada:  
 Integrar la ordenación aprobada con el estado actual de la urbanización

ORDENANZAS GENERALES Y PARTICULARES

Generales:  
 Particulares: Plan Parcial El Quijote II

PLANO Y DESCRIPCIÓN  
 ZUR-RE-QJ

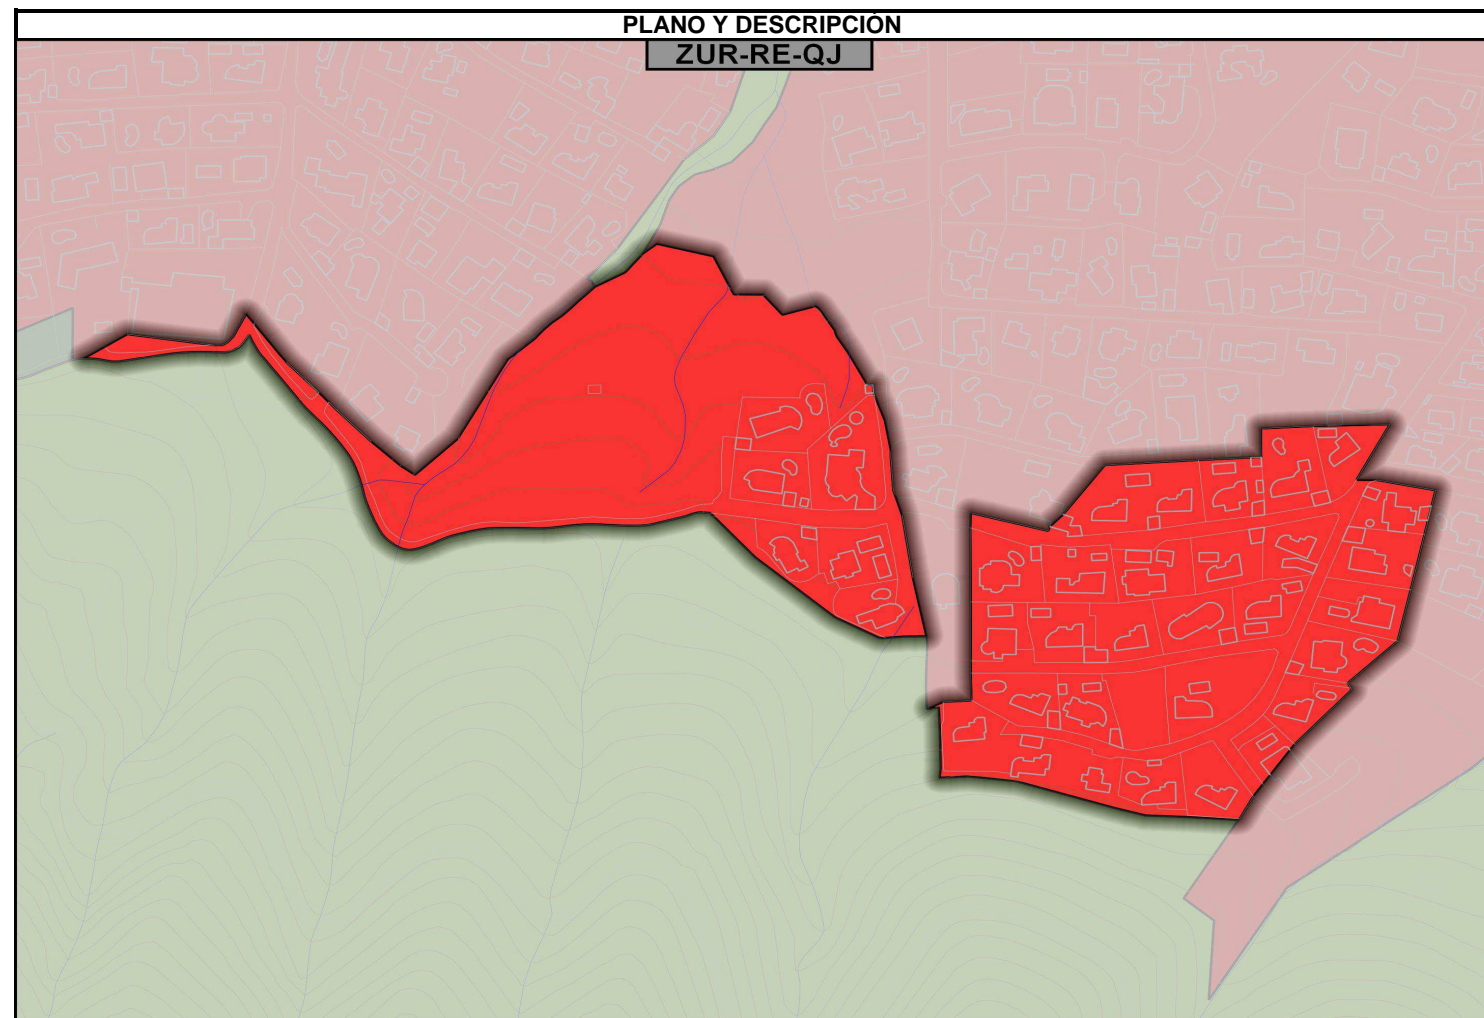

Urbanización mediante Plan Parcial de iniciativa particular aprobado CTU 14.03.1974.