

DÉNIA

JESÚS POBRE


PLAN DE ORDENACIÓN
PORMENORIZADA

VERSIÓN PRELIMINAR 2024

PLANOS

POP-JP-OPG ORDENACIÓN PROPUESTA

POP-JP-AFC AFECCIONES

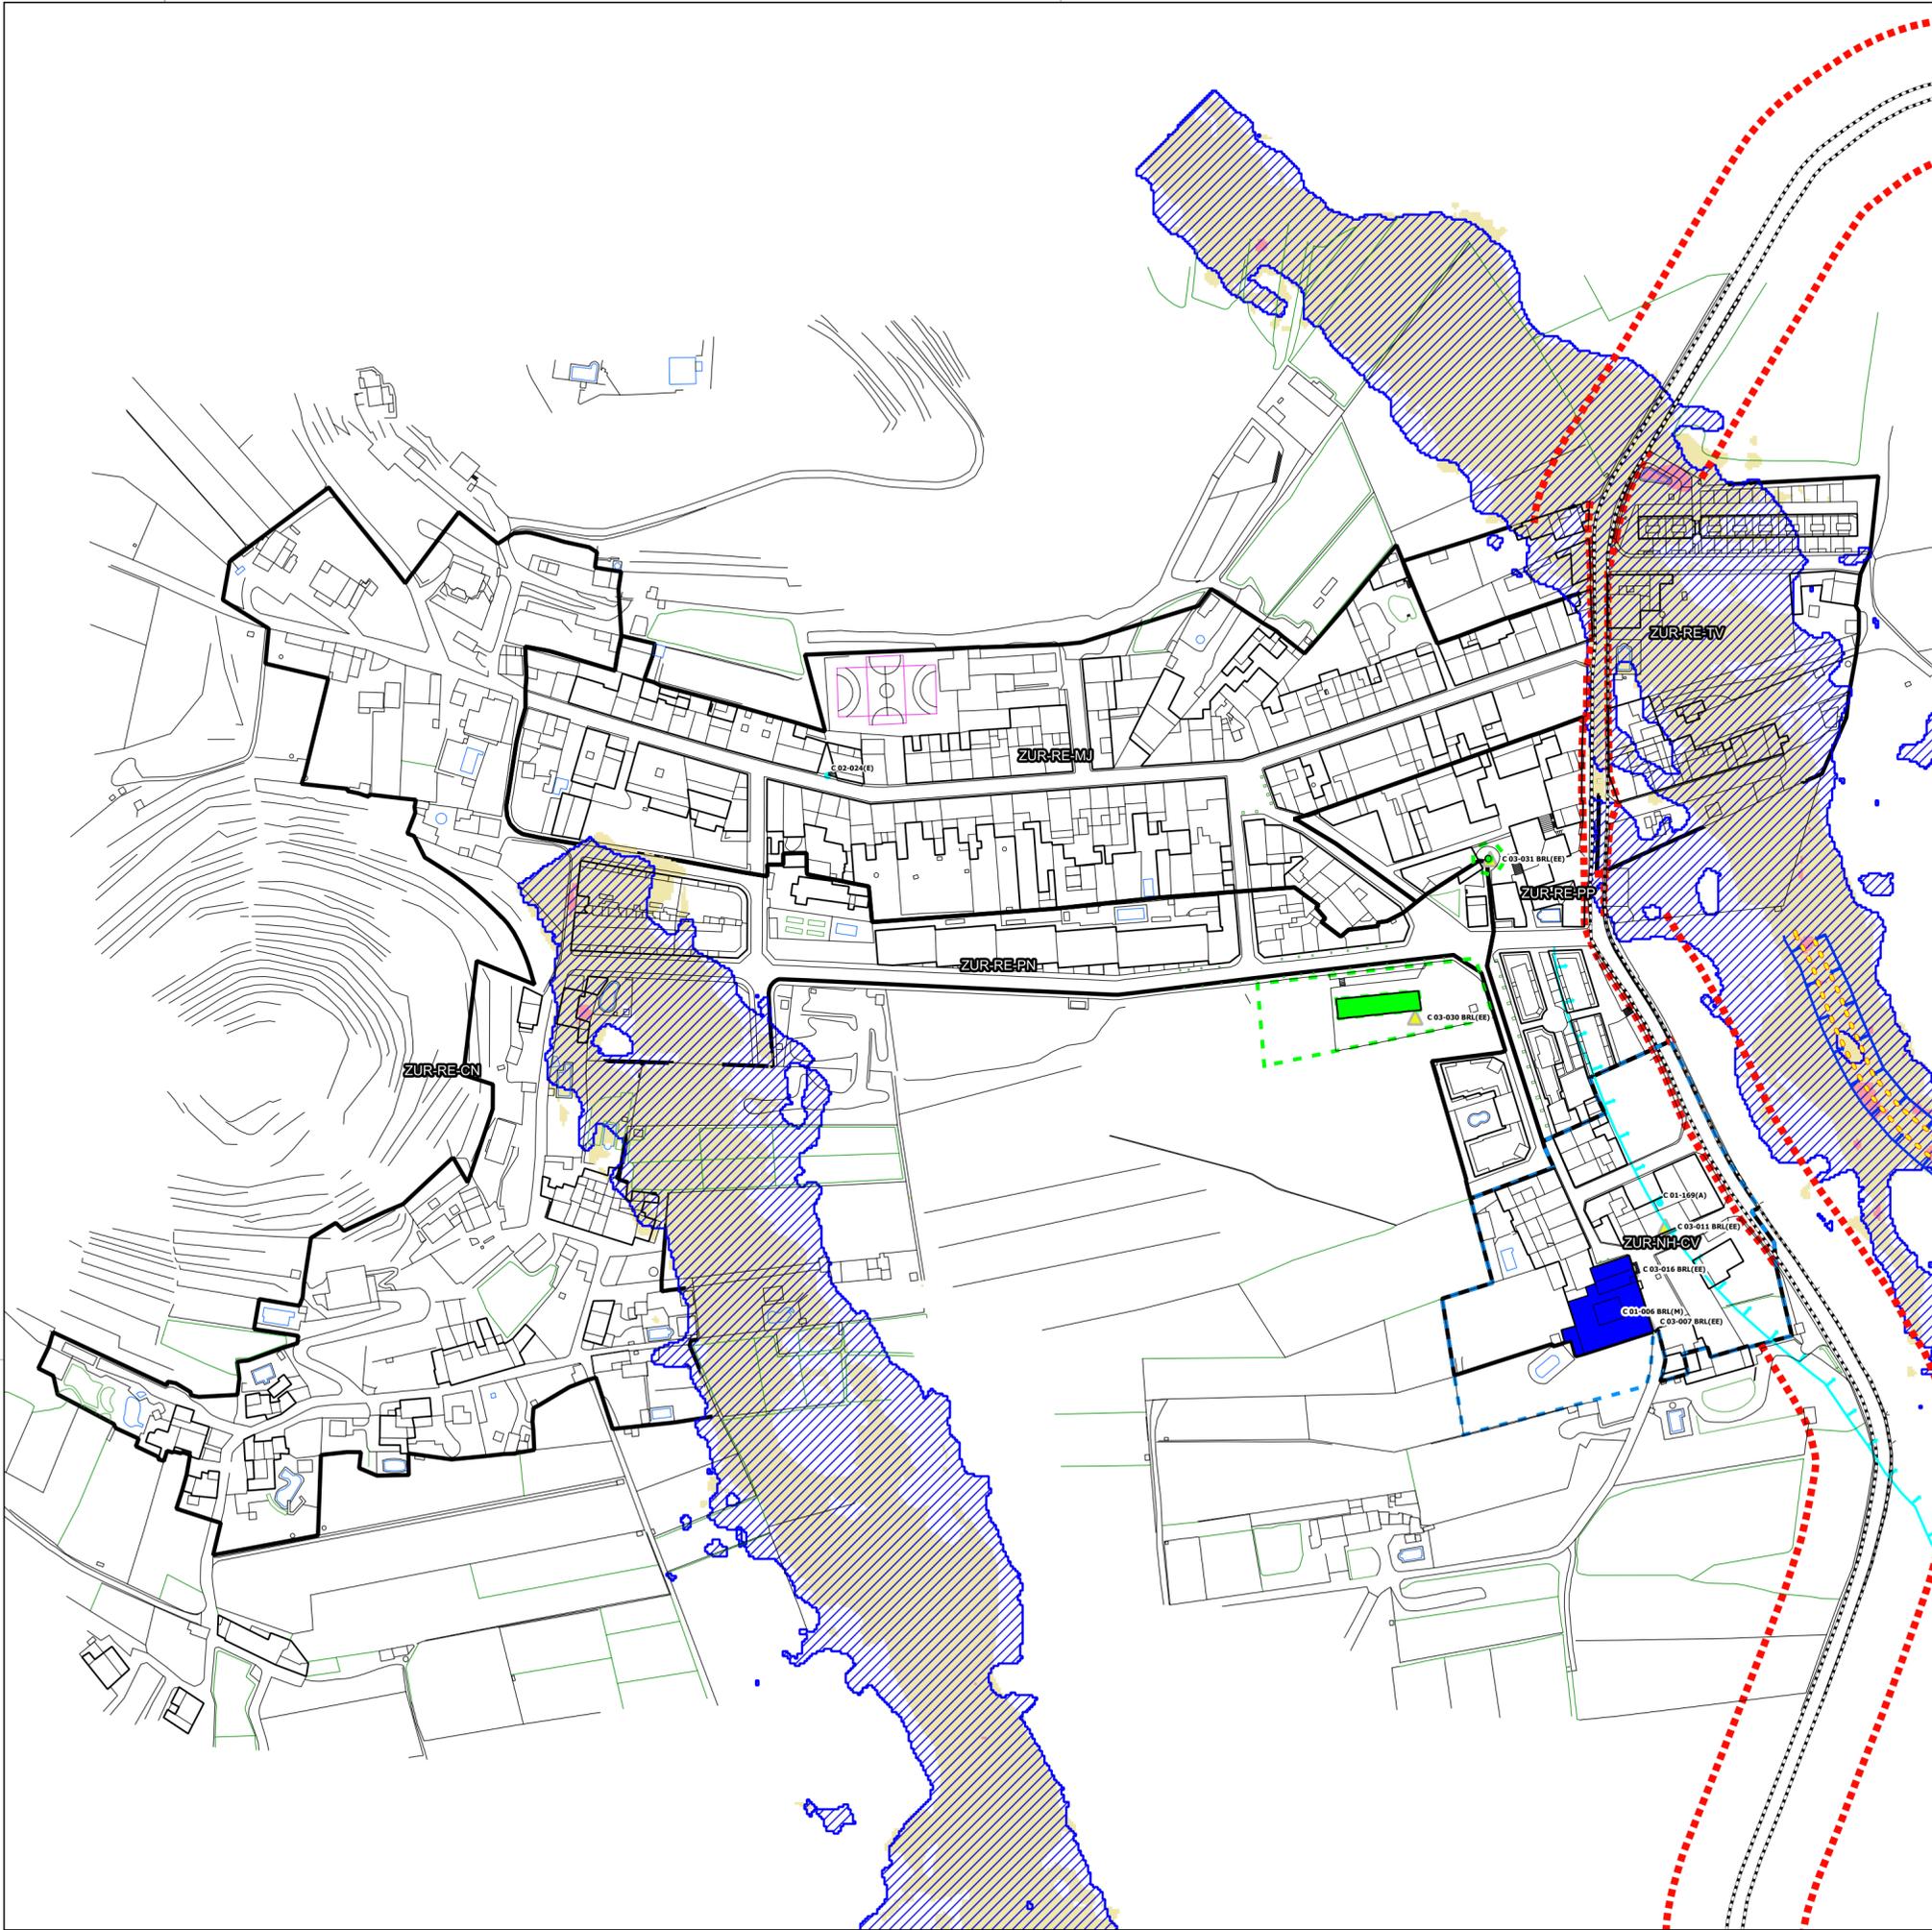

PROTECCIONES Y AFECCIONES

Todas Piezas

▭ Límite de Pieza

PROTECCIONES

Elementos

- BRL-M Convent de Jesus Pobre
- BRL-EE Pou del Pare Pere ; Riu Rau

Recintos de Protección

- - - BRL-M Convent de Jesus Pobre
- - - BRL-EE Pou del Pare Pere ; Riu Rau

AFECCIONES

Inundabilidad

- Riesgo 1: Frecuencia alta (25 años) y calado alto (> 0,80 m)
- Riesgo 2: Frecuencia media (100 años) y calado alto (> 0,80 m)
- Riesgo 5: Frecuencia baja (500 años) y calado alto (> 0,80 m)
- Riesgo 3: Frecuencia alta (25 años) y calado bajo (< 0,80 m)
- Riesgo 4: Frecuencia media (100 años) y calado bajo (< 0,80 m)
- Riesgo 6: Frecuencia baja (500 años) y calado bajo (< 0,80 m)
- ▨ Lámina Flujo Preferente

Cauces

- - - Delimitación del cauce
- Zona de Servidumbre
- Zona de Policía

Carreteras

- - - - Arista exterior de la calzada
- - - - Zona Afeccion carreteras

**PLAN DE ORDENACIÓN PORMENORIZADA
JESUS POBRE**

Versión Preliminar

AFECCIONES SOBRE ZONAS URBANAS

AJUNTAMENT DE DÈNIA


25 0 25 50 m

ESCALA 1 : 2.000


CÓD. PLANO: POP-JP-AFC

NÚMERO DE HOJA: -

2024

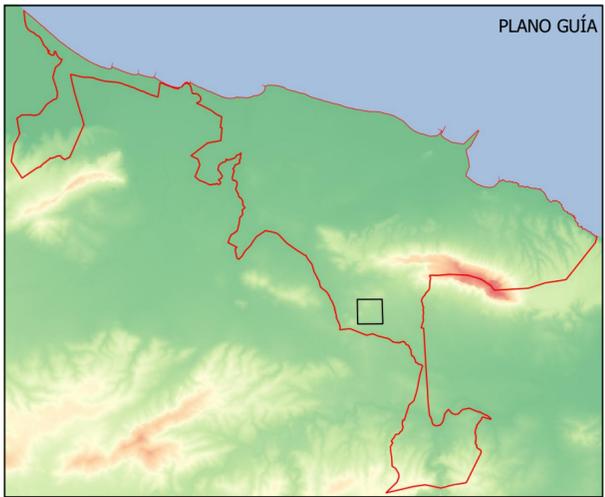

PLANO GUÍA

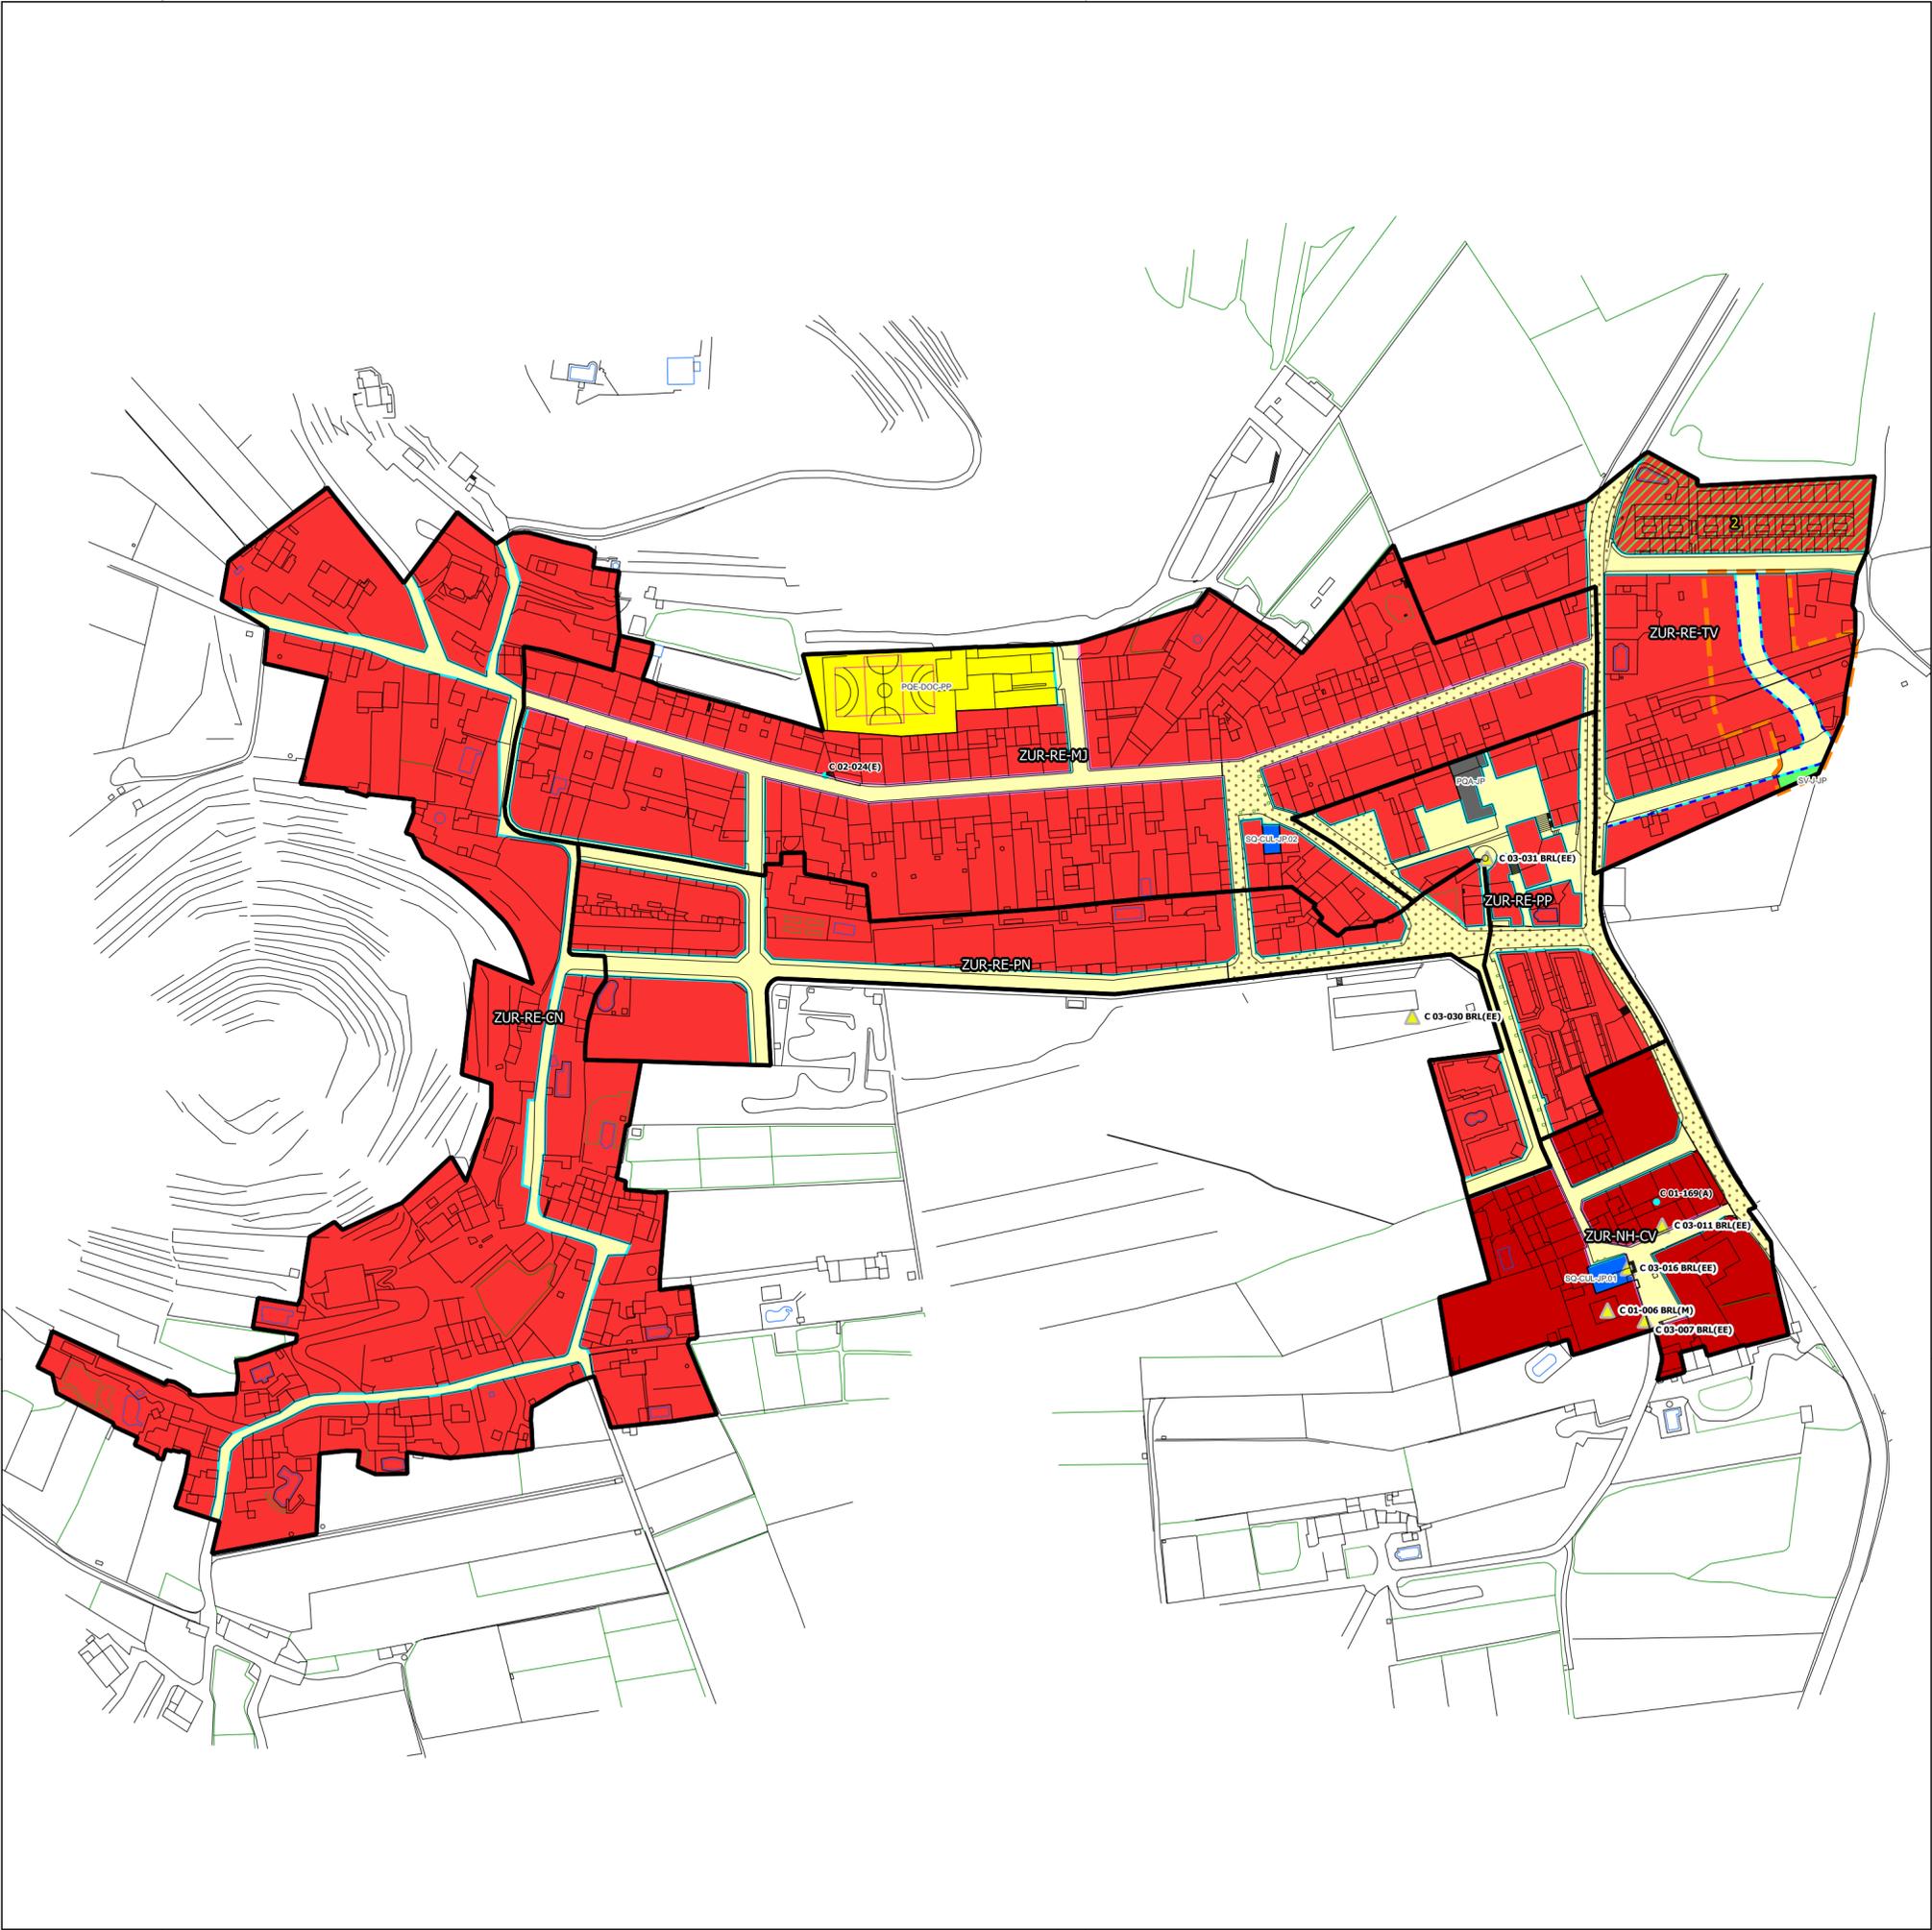

ORDENACIÓN PORMENORIZADA

CÓDIGOS

CLASES	COLOR	DENOMINACIÓN	ALFANUMÉRICO	GRADO/NIVEL
USOS PRIVATIVOS USOS	[Red]	Residencial	ZUR-RE-**	1 2 ZUR-RE-**-n/a
	[Dark Red]	Núcleo Histórico	ZUR-NH-**	ZUR-NH-**-n/a
DOTACIONALES Zonas verdes secundarias	[Light Green]	Zonas Verdes	SV-J-JP	
Equipamientos estructurales	[Grey]	Administrativo	PQA-JP	
	[Yellow]	Docentes	PQE-DOC-PP	
Equipamientos secundarios	[Blue]	Secundarias	SQ-CUL-JP**	
Viario	[Light Yellow]	Viario		
	[Dotted Yellow]	Viario Estructural		
ALINEACIONES	[Blue dashed]	Alineación Existente / Propuesta		
	[Pink dashed]	Alineación Común / de Frontales		

GESTIÓN URBANÍSTICA PROPUESTA

Unidades de Ejecución Delimitada
 Unidades ejecucion
 [Orange dashed] UE-JP-1

CATÁLOGO DE PROTECCIONES

- ★ Bienes Interés Cultural
- ▲ Bienes Relevancia Local
- Bienes Locales
- 🌿 Conjuntos Vegetales
- 🌳 Árboles Singulares

PLAN DE ORDENACIÓN PORMENORIZADA
 JESUS POBRE

Versión Preliminar

PLANO DE ORDENACIÓN PROPUESTA

AJUNTAMENT DE DÈNIA

25 0 25 50 m

ESCALA 1 : 2.000

CÓD. PLANO: POP-JP-OGP

NÚMERO DE HOJA: -

2024

