


CUADRO DE SUPERFICIES

SUPERFICIE TOTAL	51.688,70 m ²
VIARIO RED PRIMARIA	2.012,40 m ²
SUPERFICIE COMPUTABLE SECTOR	49.676,30 m ²
ZONA DE USO RESIDENCIAL	30.174,42 m ²
ZONA DE EQUIPAMIENTO COMUNITARIO	3.839,00 m ²
ZONA VERDE	4.968,00 m ²
RED VIARIA Y APARCAMIENTO VIARIO LOCAL	10.406,85 m ²
RED VIARIA PRIMARIA COMPUTABLE	288,03 m ²
TOTAL SUPERFICIE COMPUTABLE SECTOR	49.676,30 m ²

LEYENDA

	ZONA VERDE (J.L.)
	EQUIPAMIENTO DEPORTIVO RECREATIVO (E.Q.-R.D.)
	EDIFICABLE (S.R.)
	VIARIO LOCAL
	VIARIO RED PRIMARIA

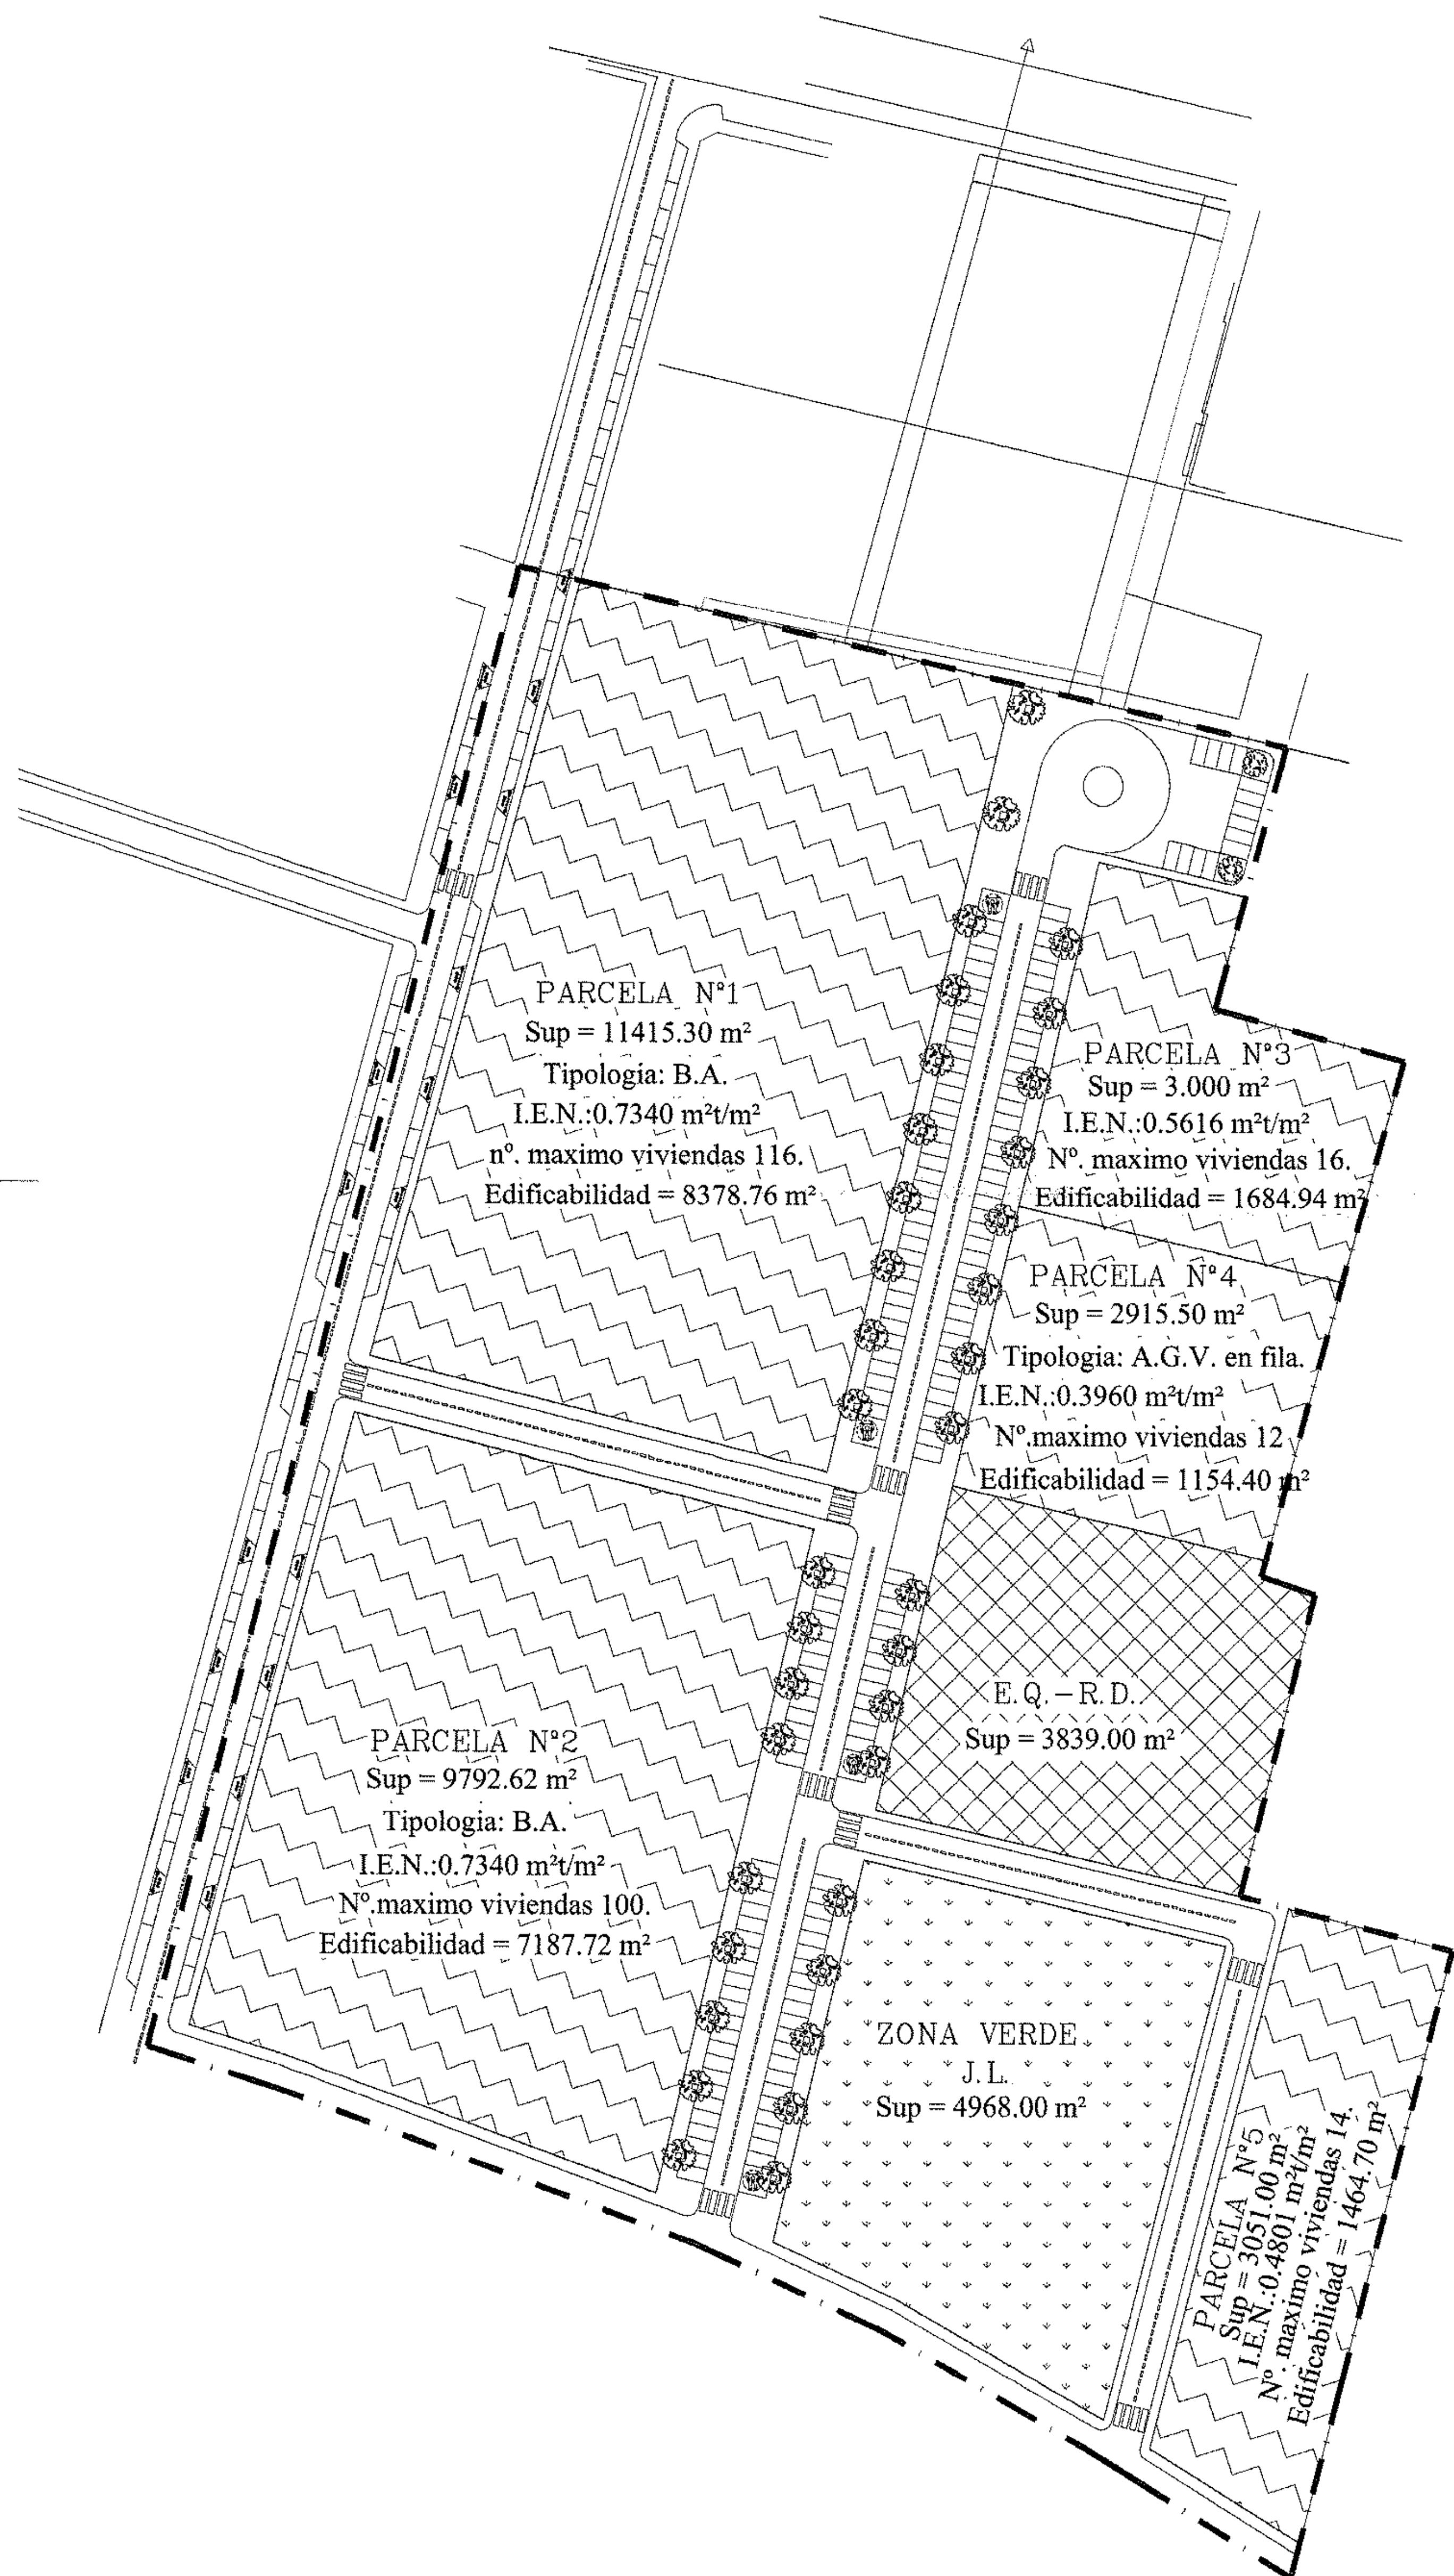

APROBACION DEFINITIVA
 Ayuntamiento pleno del 2 ABO. 2001
 El Secretario,
 P.D.

PROYECTO ALTERNATIVA TECNICA DEL P.A.I. PARA EL DESARROLLO DEL SECTOR M-16 "LES BRISES". PLAN PARCIAL.			
PROMOTOR	BLAUVERD S.L.	FECHA	X-2001
EMPLAZAMIENTO	SECTOR M-16 "LES BRISES" AREA DE REPARTO B-4	DENIA (ALICANTE)	ESCALA
ARQUITECTA	ENCARNA BOSCH FERRER	PLANO DE ORDENACION CALIFICACION Y ASIGNACION DE DESTINOS URBANISTICOS A CADA TERRENO.	1/1000
			2-1

FECHA = X-2001

PROMOTOR=BLAUVERD S.L. POBLACION=DENIA (VALENCIA)